

ESPEBEPE BETONSTAL Sp. z o.o.
70-807 Szczecin, ul. Wiosenna 1
tel. (91)464 45 16, tel./fax (91)464 37 26
www.betonstal.espebepe.com.pl

E S P E B E P E
BETONSTAL

STUDZIENKA WODOMIERZOWA $\varnothing 1000$ typ C

Ciężar obudowy

370 + 410 kg (studzienka + zwężka do montażu na uszczelkę)
(bez konsoli i włazu)

PKWiU

26.61.12-40,49

Aprobata Techniczna


IBDiM nr AT/2001-04-1117
COBRTI "INSTAL" nr AT/2000-02-0911

Atest Higieniczny

PZH nr W/455/96

Dopuszczenia Techniczne

GIG nr 42134182-132

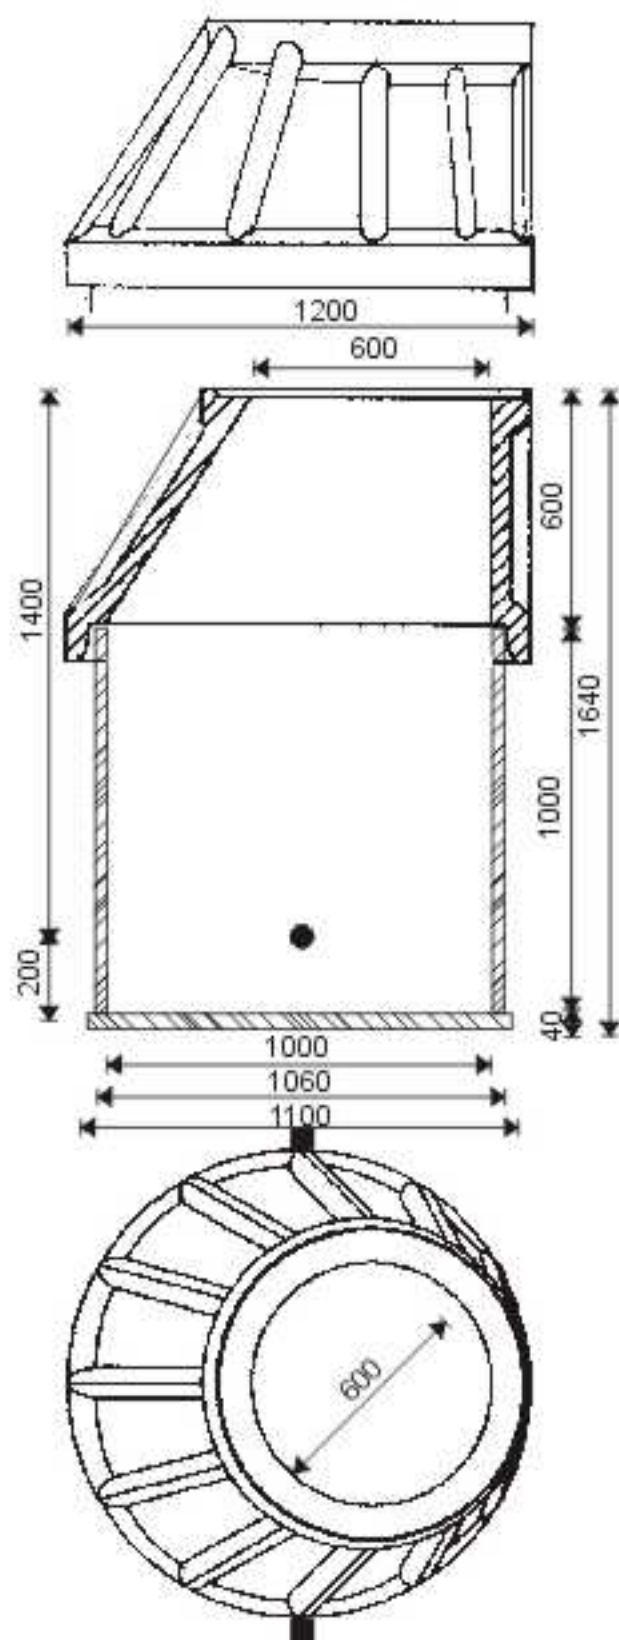

Standardowa studzienka z polimerobetonu wyposażona w przejścia szczelne dla różnych średnic przewodów, stopnie żeliwne lub drabinkę stalową, ze zwężką na uszczelce elastomerowej pod włącz żeliwny AO, BO, CO, DO600, przeznaczona do wykonywania przyłączy wodomierzowych o dowolnym układzie przelotów w pasie drogowym z możliwością zmiany zamawianej wysokości całkowitej.

